


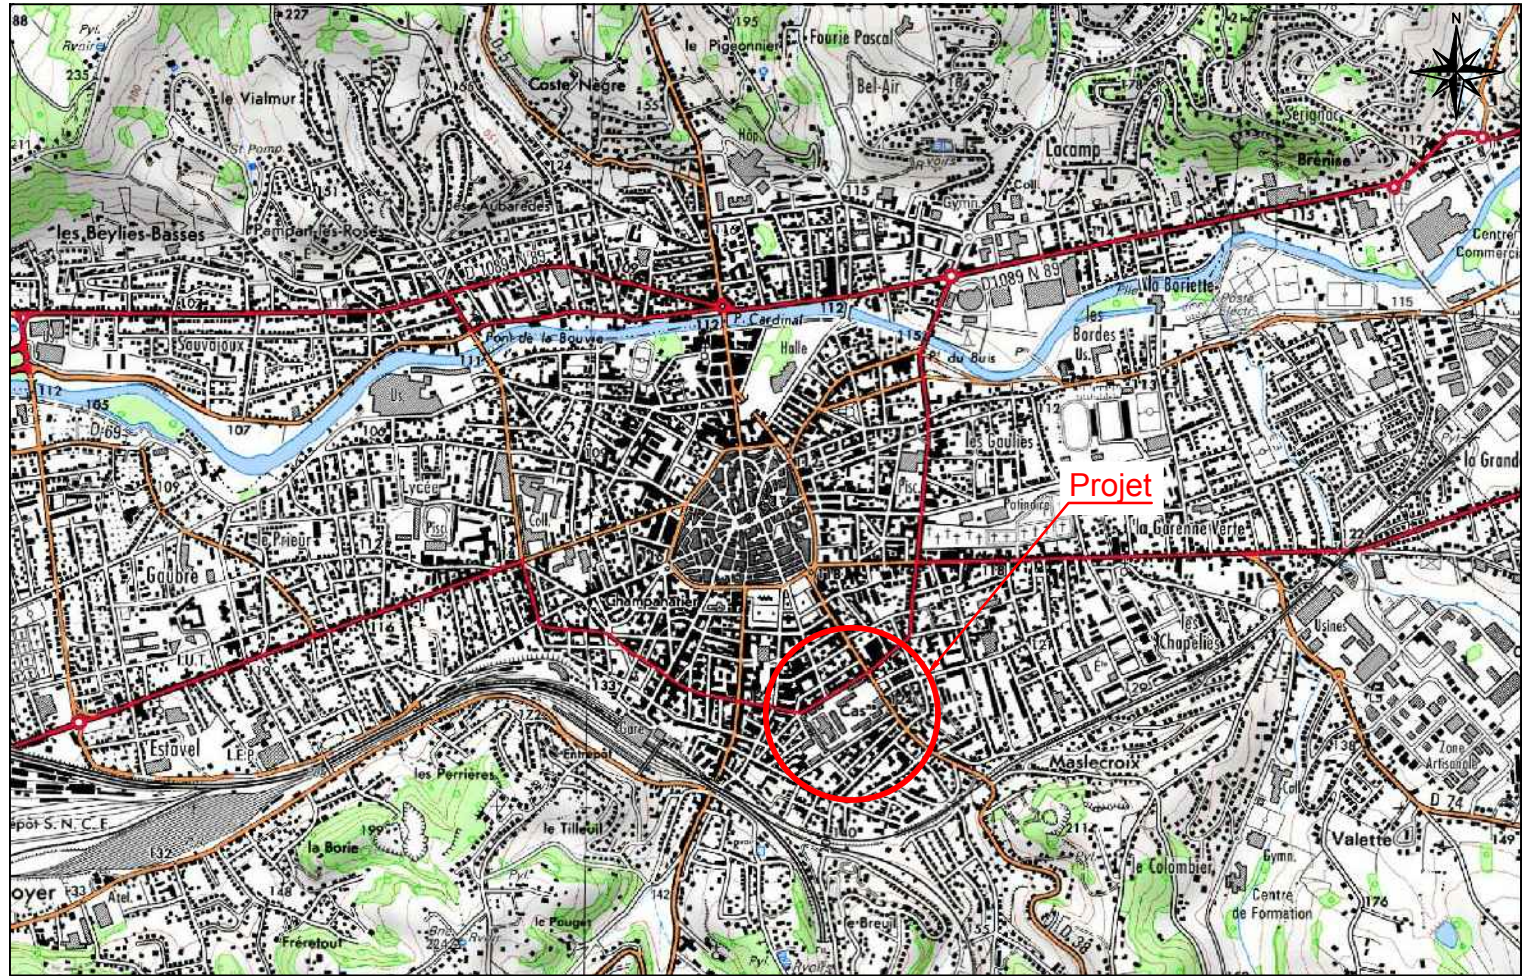

Février 2018	Plan de base	DVCSO
Date	Modifications	Dessinateur

APPEL A PROJET VILLE DE BRIVE		Caserne Brune	
PLAN DE SITUATION			
MAITRE D'OUVRAGE Société Publique Locale de Brive et son Agglomération SPLBA IMMEUBLE CONSULAIRE 3E ETAGE 10 AV GENERAL LECLERC 9100 BRIVE LA GAILLARDE			
		PHASE	Projet
MAITRE D'OEUVRE: Groupe DEJANTE DEJANTE VOIRIE & CONSTRUCTION SUD-OUEST 75, av. de la libération -19360 Malemort sur Corrèze Tél : 05 55 92 80 10 - Fax : 05 55 92 80 14		ECHELLE	1/25000 - 1/2500
		DATE	28 février 2018

